


Dargestellte Maßketten und Raumgrößen entsprechen der Planung!
 In der Ausführung kann es gemäß Hochbautoleranzen zu 2-4 cm Abweichungen von den geplanten Maße kommen.
 Fußleisten sind nicht vermaßt. Diese sind circa 2 cm breit und müssen bei der Möblierung beachtet werden.

Abluftventilator Keller
 Planung und Dimensionierung gemäß TGA

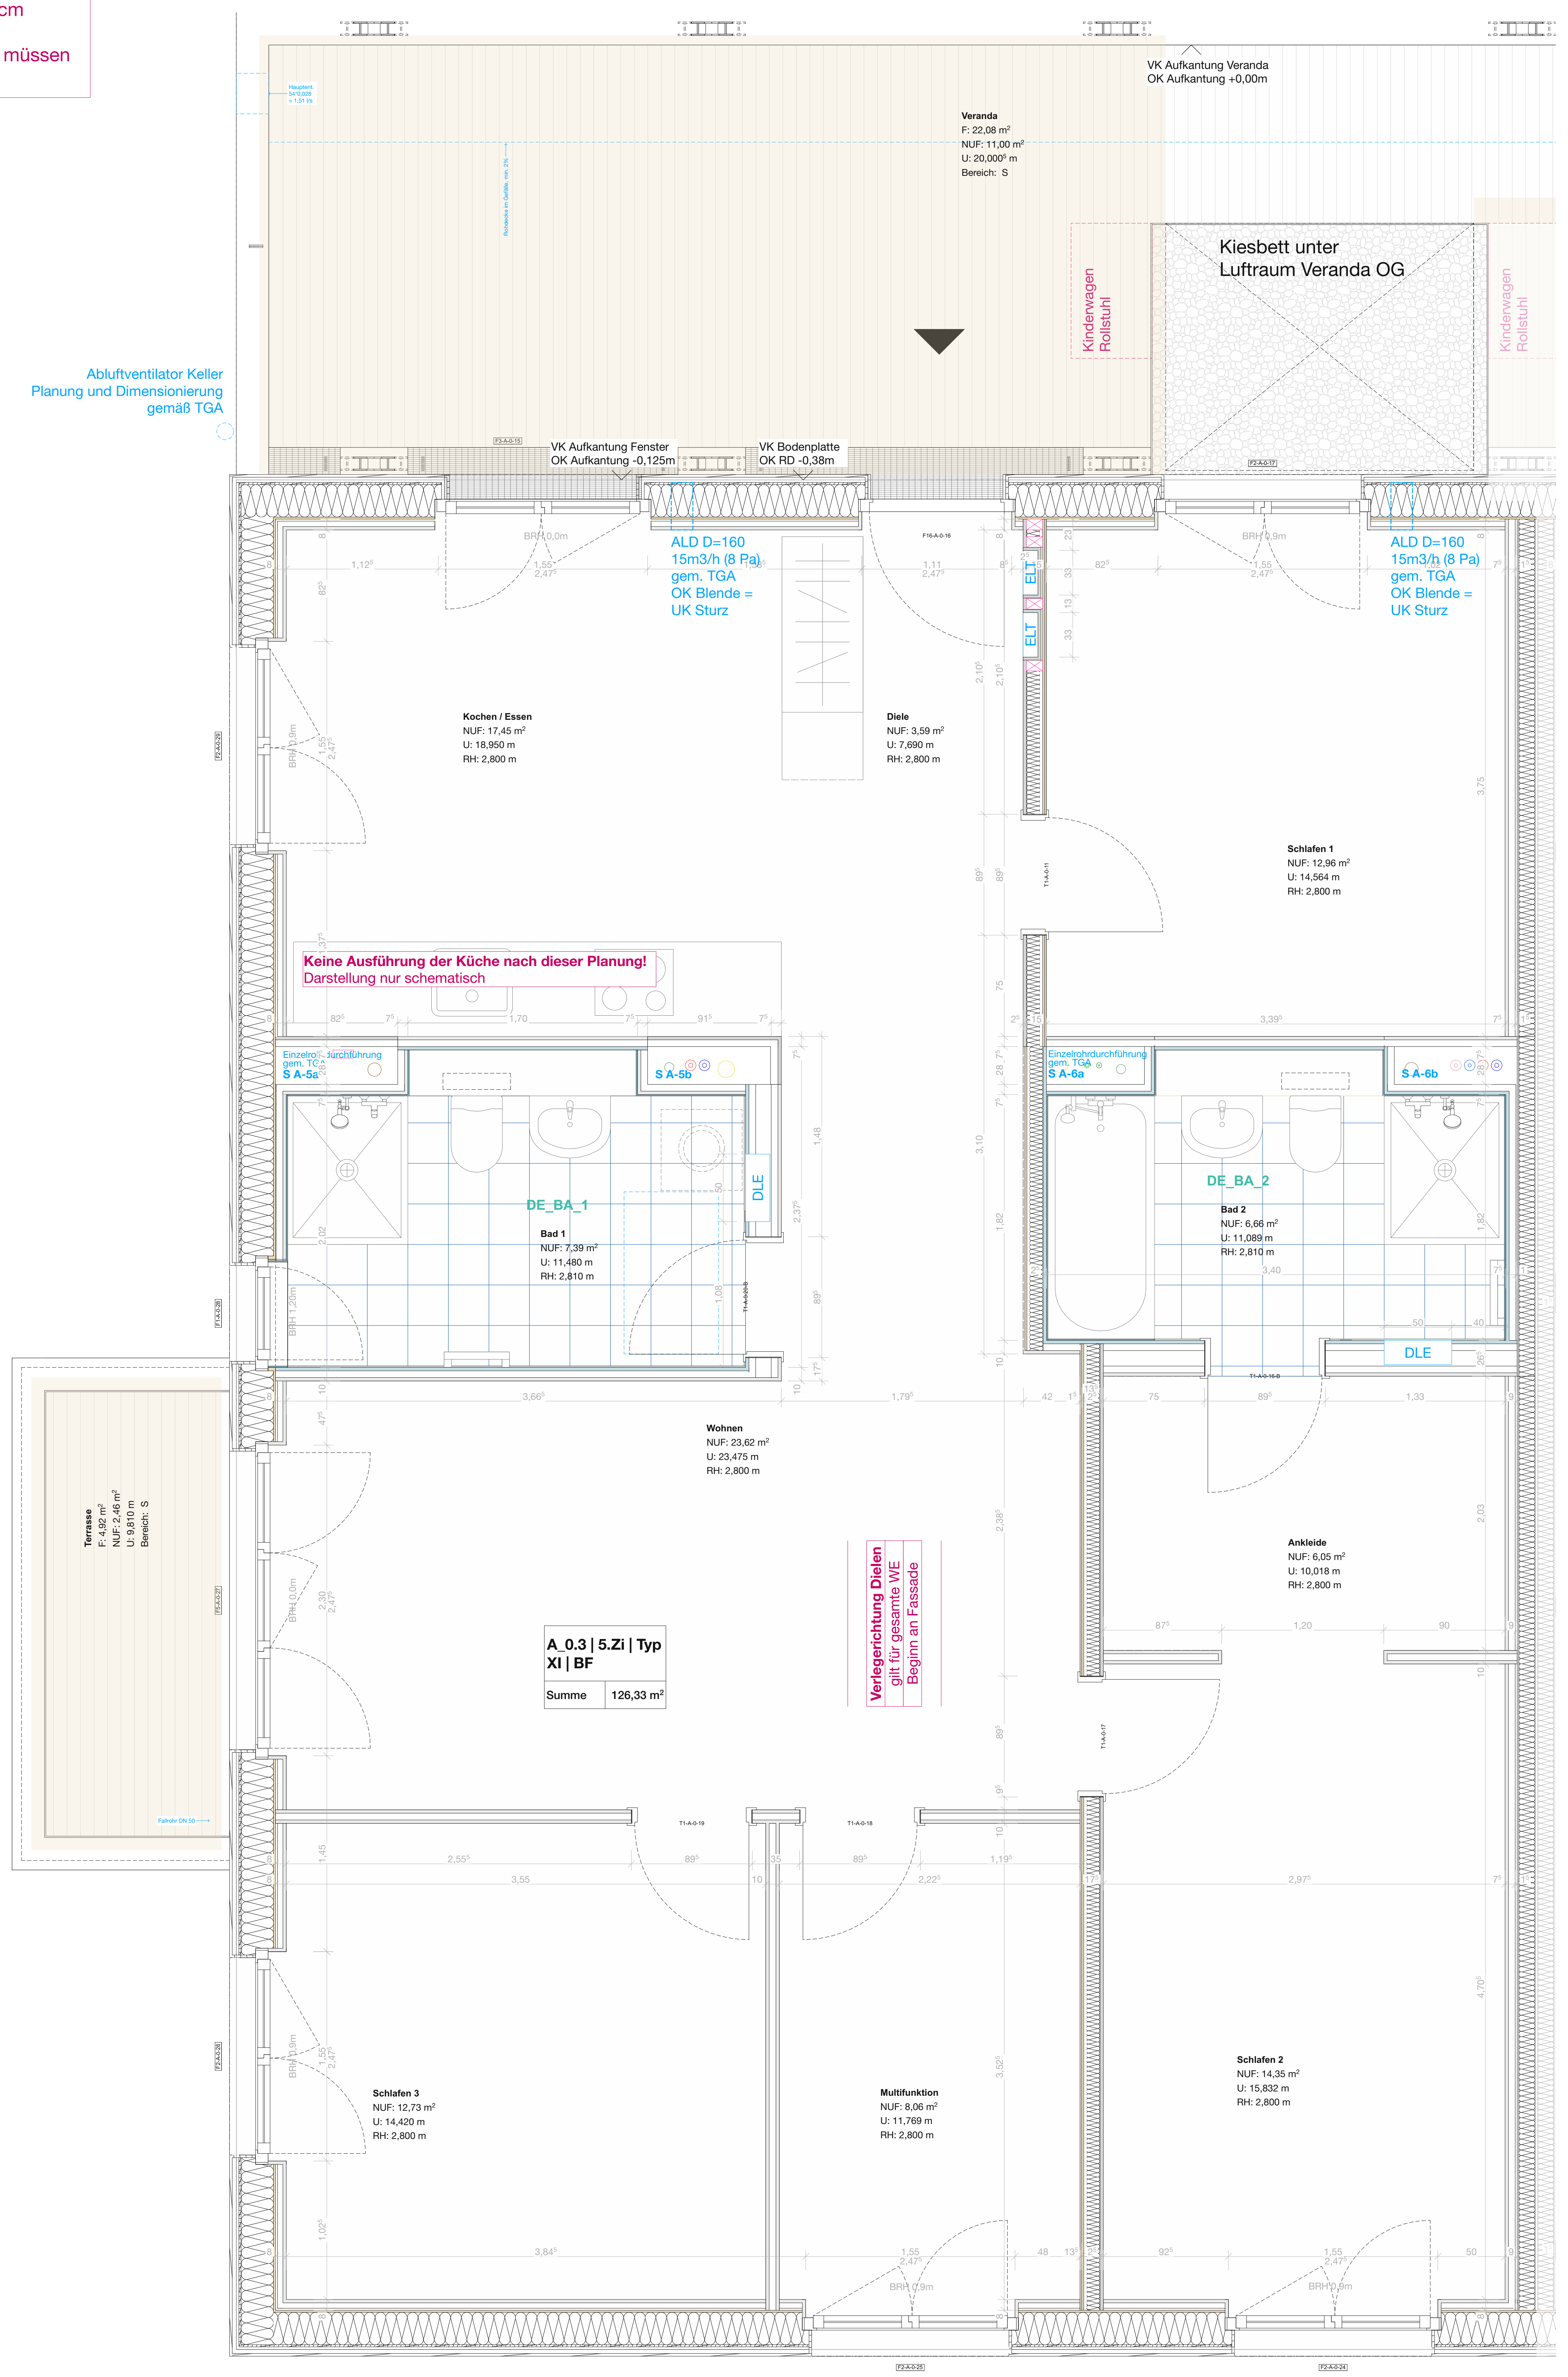


Keine Ausführung der Küche nach dieser Planung!
 Darstellung nur schematisch

 gilt für gesamte WE
 Beginn an Fassade

A.0.3 5.Zi Typ XI BF	
Summe	126,33 m ²

Praeger Richter Architekten Plan Nr. 055_LIF_05_WB_A_0.3_		Projektskala: 1:20 Maßstab: A0 Datum: 23.11.23	
Plan Nr. 055_LIF_05_WB_A_0.3_		Datum: 23.11.23	

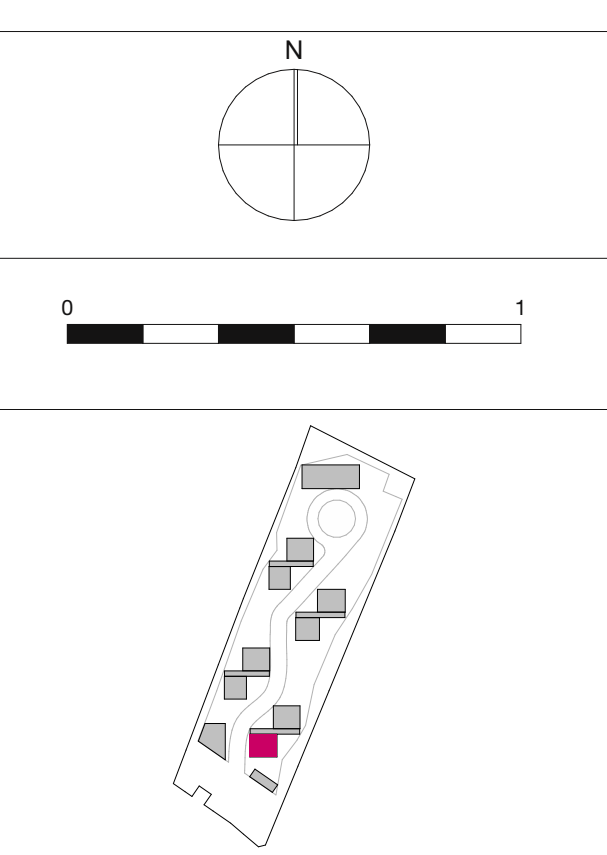

PLANZEICHEN	Beschreibung
(Symbol)	gestrichelter Boden
(Symbol)	abgeschliffener Boden
(Symbol)	Beton unbewehrt
(Symbol)	Stahlbeton, WU
(Symbol)	Stahlbetonriegel, WU
(Symbol)	Dämmung Mineralwolle
(Symbol)	Dämmung EPS
(Symbol)	Schutz
(Symbol)	Gipsfaserplatte
(Symbol)	OSB 3
(Symbol)	Gipskarton
(Symbol)	Gipskarton imprägniert
(Symbol)	Gipskarton Schallschutz
(Symbol)	Breitflorholz
(Symbol)	Kontrollbovenholz KWH
(Symbol)	Mehrschichtplatte
(Symbol)	Fassadenschutz Holz
(Symbol)	Deckendurchbruch (Maße)
(Symbol)	Wanddurchbruch (Maße)

AUSBAU STANDARD WOHNEINHEITEN	Ausführung

